

ARCHITECTENBURO DECAESTECKER BERNARD
 VANACKERSTRAAT 39, 8560 WEVELGEM
 TEL. 056 / 42.10.17, FAX 056 / 41.78.33
 e-mail: decaburo@skynet.be

BOUWEN VAN KANTOORGEBOUW EN SLOPEN VAN BESTAANDE GEBOUW
 8560 WEVELGEM, KORTDIJKSTRAAT 381
 Sectie B nr 927 h6 deel

BOUWHEER NV LIONEL DECLERCQ
 ABDIS ERKA STRAAT 22
 8510 MARKE

BOUWHEER	AANNEMER	ARCHITEKT	SCHAL	U/SD
			WATER DE	CR
			TECHNIEK	RO-NO
			VELEN	-
			DATUM	13.06.06
			VOORBEREID	ROOYMAN/WAAR
			BESTAND	ARCH./B.U./A.T./BOUW

GRONPLAN EN ZIJGEVEL


BUNDEL BD.05.598
BLAD BA.2.2.B

WIZIGING	DATUM	TEKENAAR

Plan nr	Omschrijving	Datum
BA.2.1.B	Ligging, omheining en bebouwing, bestaand gebouw, funderings- en vloerplaat	13/06/06
BA.2.2.B	Grondplan en zijgevel	13/06/06
BA.2.3.B	Funderingsplaat en vloerplaat	13/06/06
BA.2.4.B	Vloerplaat, achtergevel, bestaande 01, 02, 03, 10, 11 en 12	13/06/06

OPMERKINGEN

Gevel en gevelplaat van Bestaand gebouw: Schalen van Bestaand gebouw worden bij het sloopwerk verwijderd. De Bestaand gebouw wordt gesloopt.



GRONDPLAN 1/50
 opp 504 m2

LEGENDE

- nieuw metselwerk:snelbouw
- nieuw gevelmetselwerk
- sandwich paneel
- bestaand metselwerk
- af te breken metselwerk
- gewapend beton
- funderingsmetselwerk
- funderingsbeton
- vloerplaat op volle grond
- gewelven
- grond

- MATERIALEN :**
1. Gevelpanelen : sandwich 6/4/10 gladde beton grijsantraciet
 2. Gevelpanelen : sandwich 6/4/10 gladde beton grijs
 3. Buifenschrijnwerk Alu RAL 9007 met dubbele beglazing
 4. Automatische schuifdeur Alu RAL 9007 met dubbele beglazing
 5. Dorpels : Blauwe hardsteen
 6. Aluminium dorpels RAL 9007
 7. Dakrandprofielen : polypropyleen zwart.
 8. Lichtreklame
 9. Metselwerk
 10. Wand in Reglit glas
 11. Dakpannen : sneldek zwart
 12. Dakbord afwerking : volkernpaneel zwart.



ZIJGEVEL 1/50